




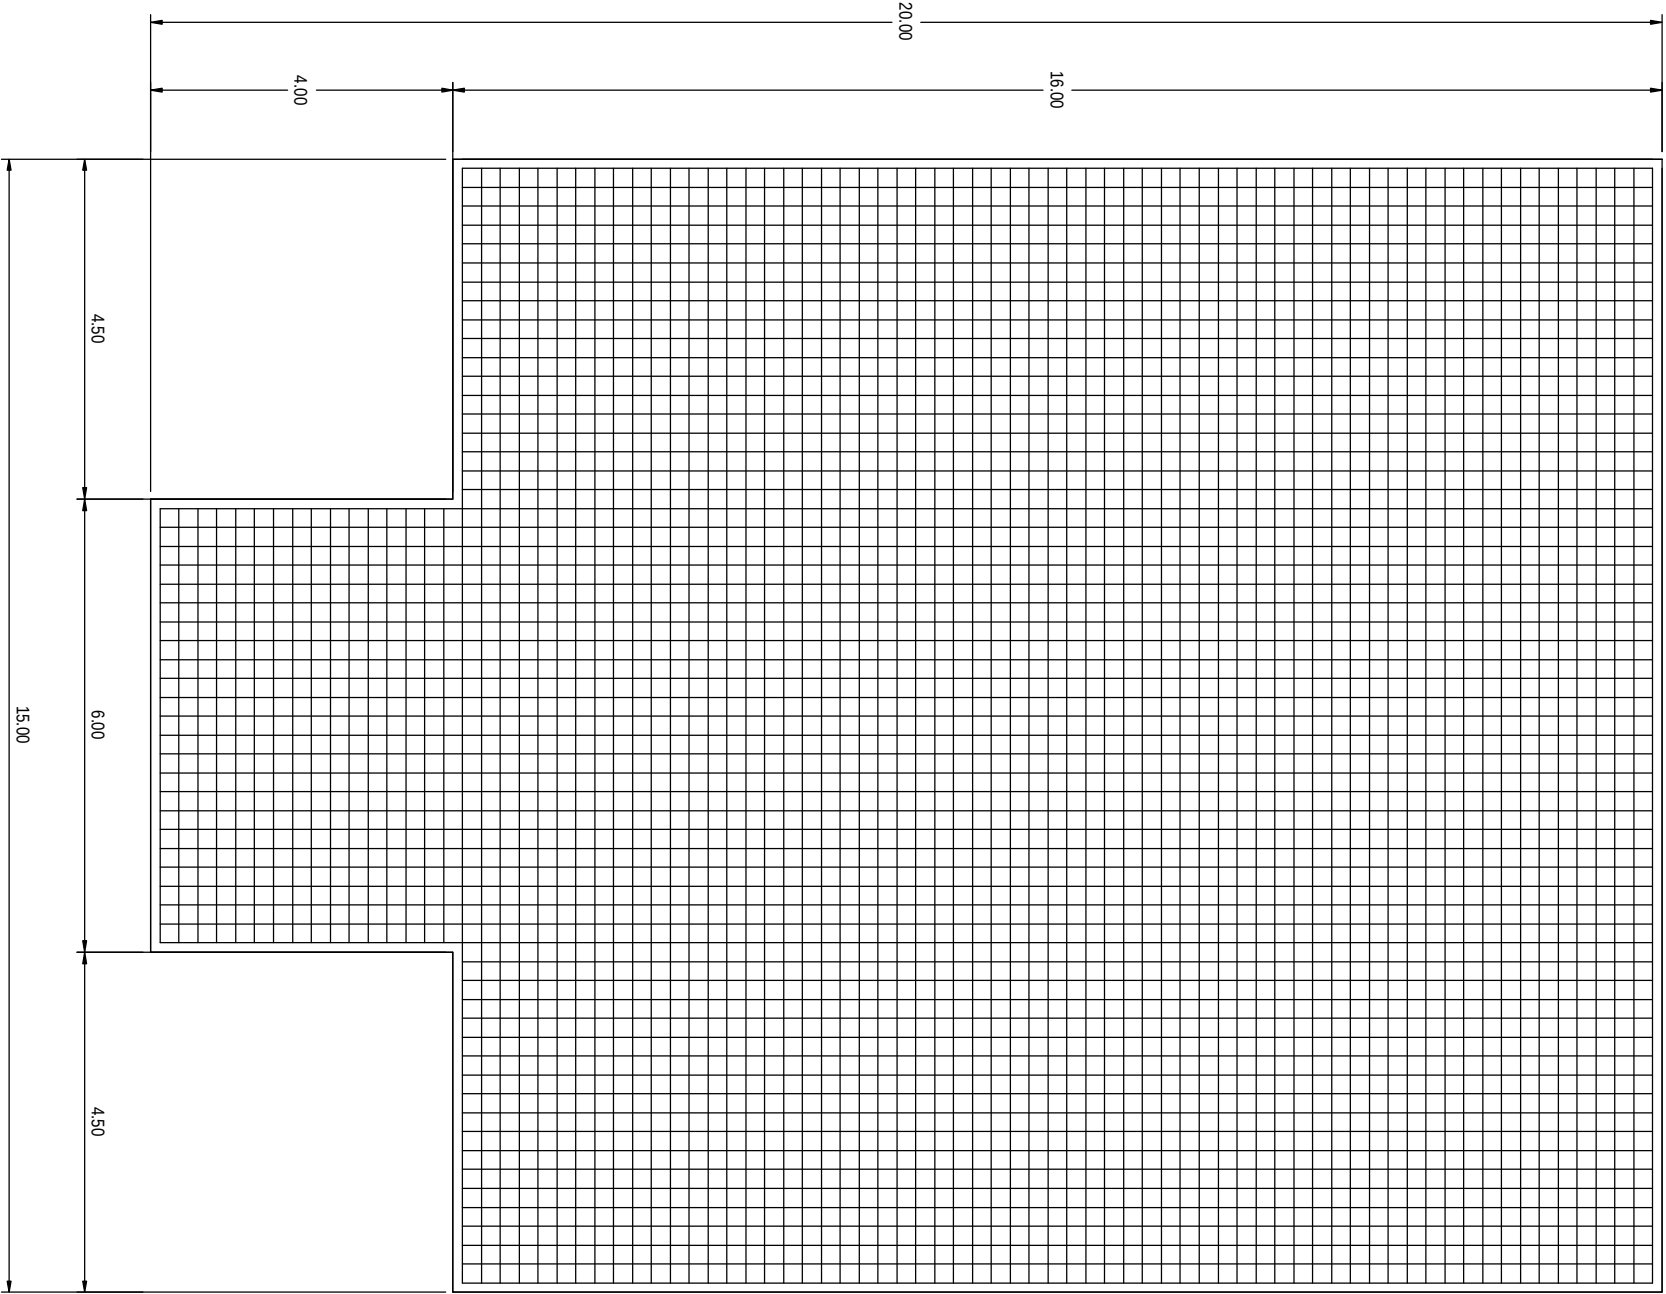

planta da lage de soleira/planta de distribuição
esc. 1:100

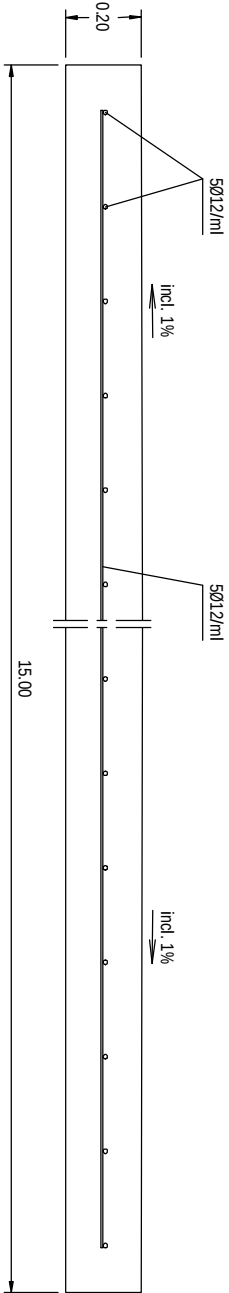

corde transversal da lage de soleira
esc. 1:20

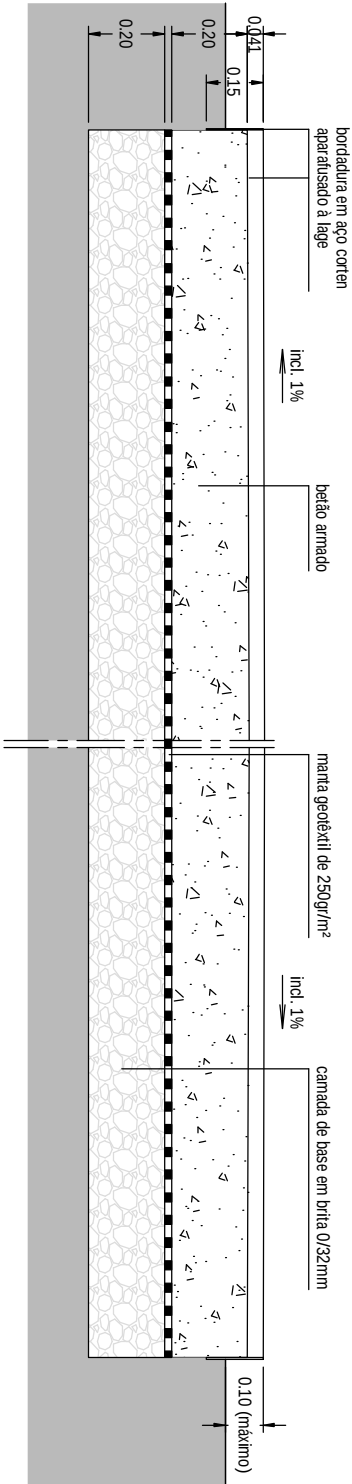

corde transversal, estratificado
esc. 1:20



Município de Góis

DGUPA

divisão de gestão urbanística, planeamento e ambiente

Praça da República, 3380 - 310 Góis - TELEF. 235 770 110 FAX 235 770 114

e-mail: correio.dgua@cm-gois.pt | www.cm-gois.pt

RESPONSÁVEL:

rita bandeira | engenharia civil

EQUIPA TÉCNICA:

orlando alvarinhos | desenhador

SOFTWARE:

AutoCAD 2009 | Lumen D 882281000

LOCAL:

Parque do Cerejal - Góis

PROJECTO:

Requalificação do parque infantil

Hugo Miguel Piteira Barata

PROCESSO Nº

DIVISÃO:

DGUPA

DATA:

abr2022

ESCALA:

1:100-1:20

DES. Nº

01

PLANTA E CORTE DA LAGE DE SOLEIRA