


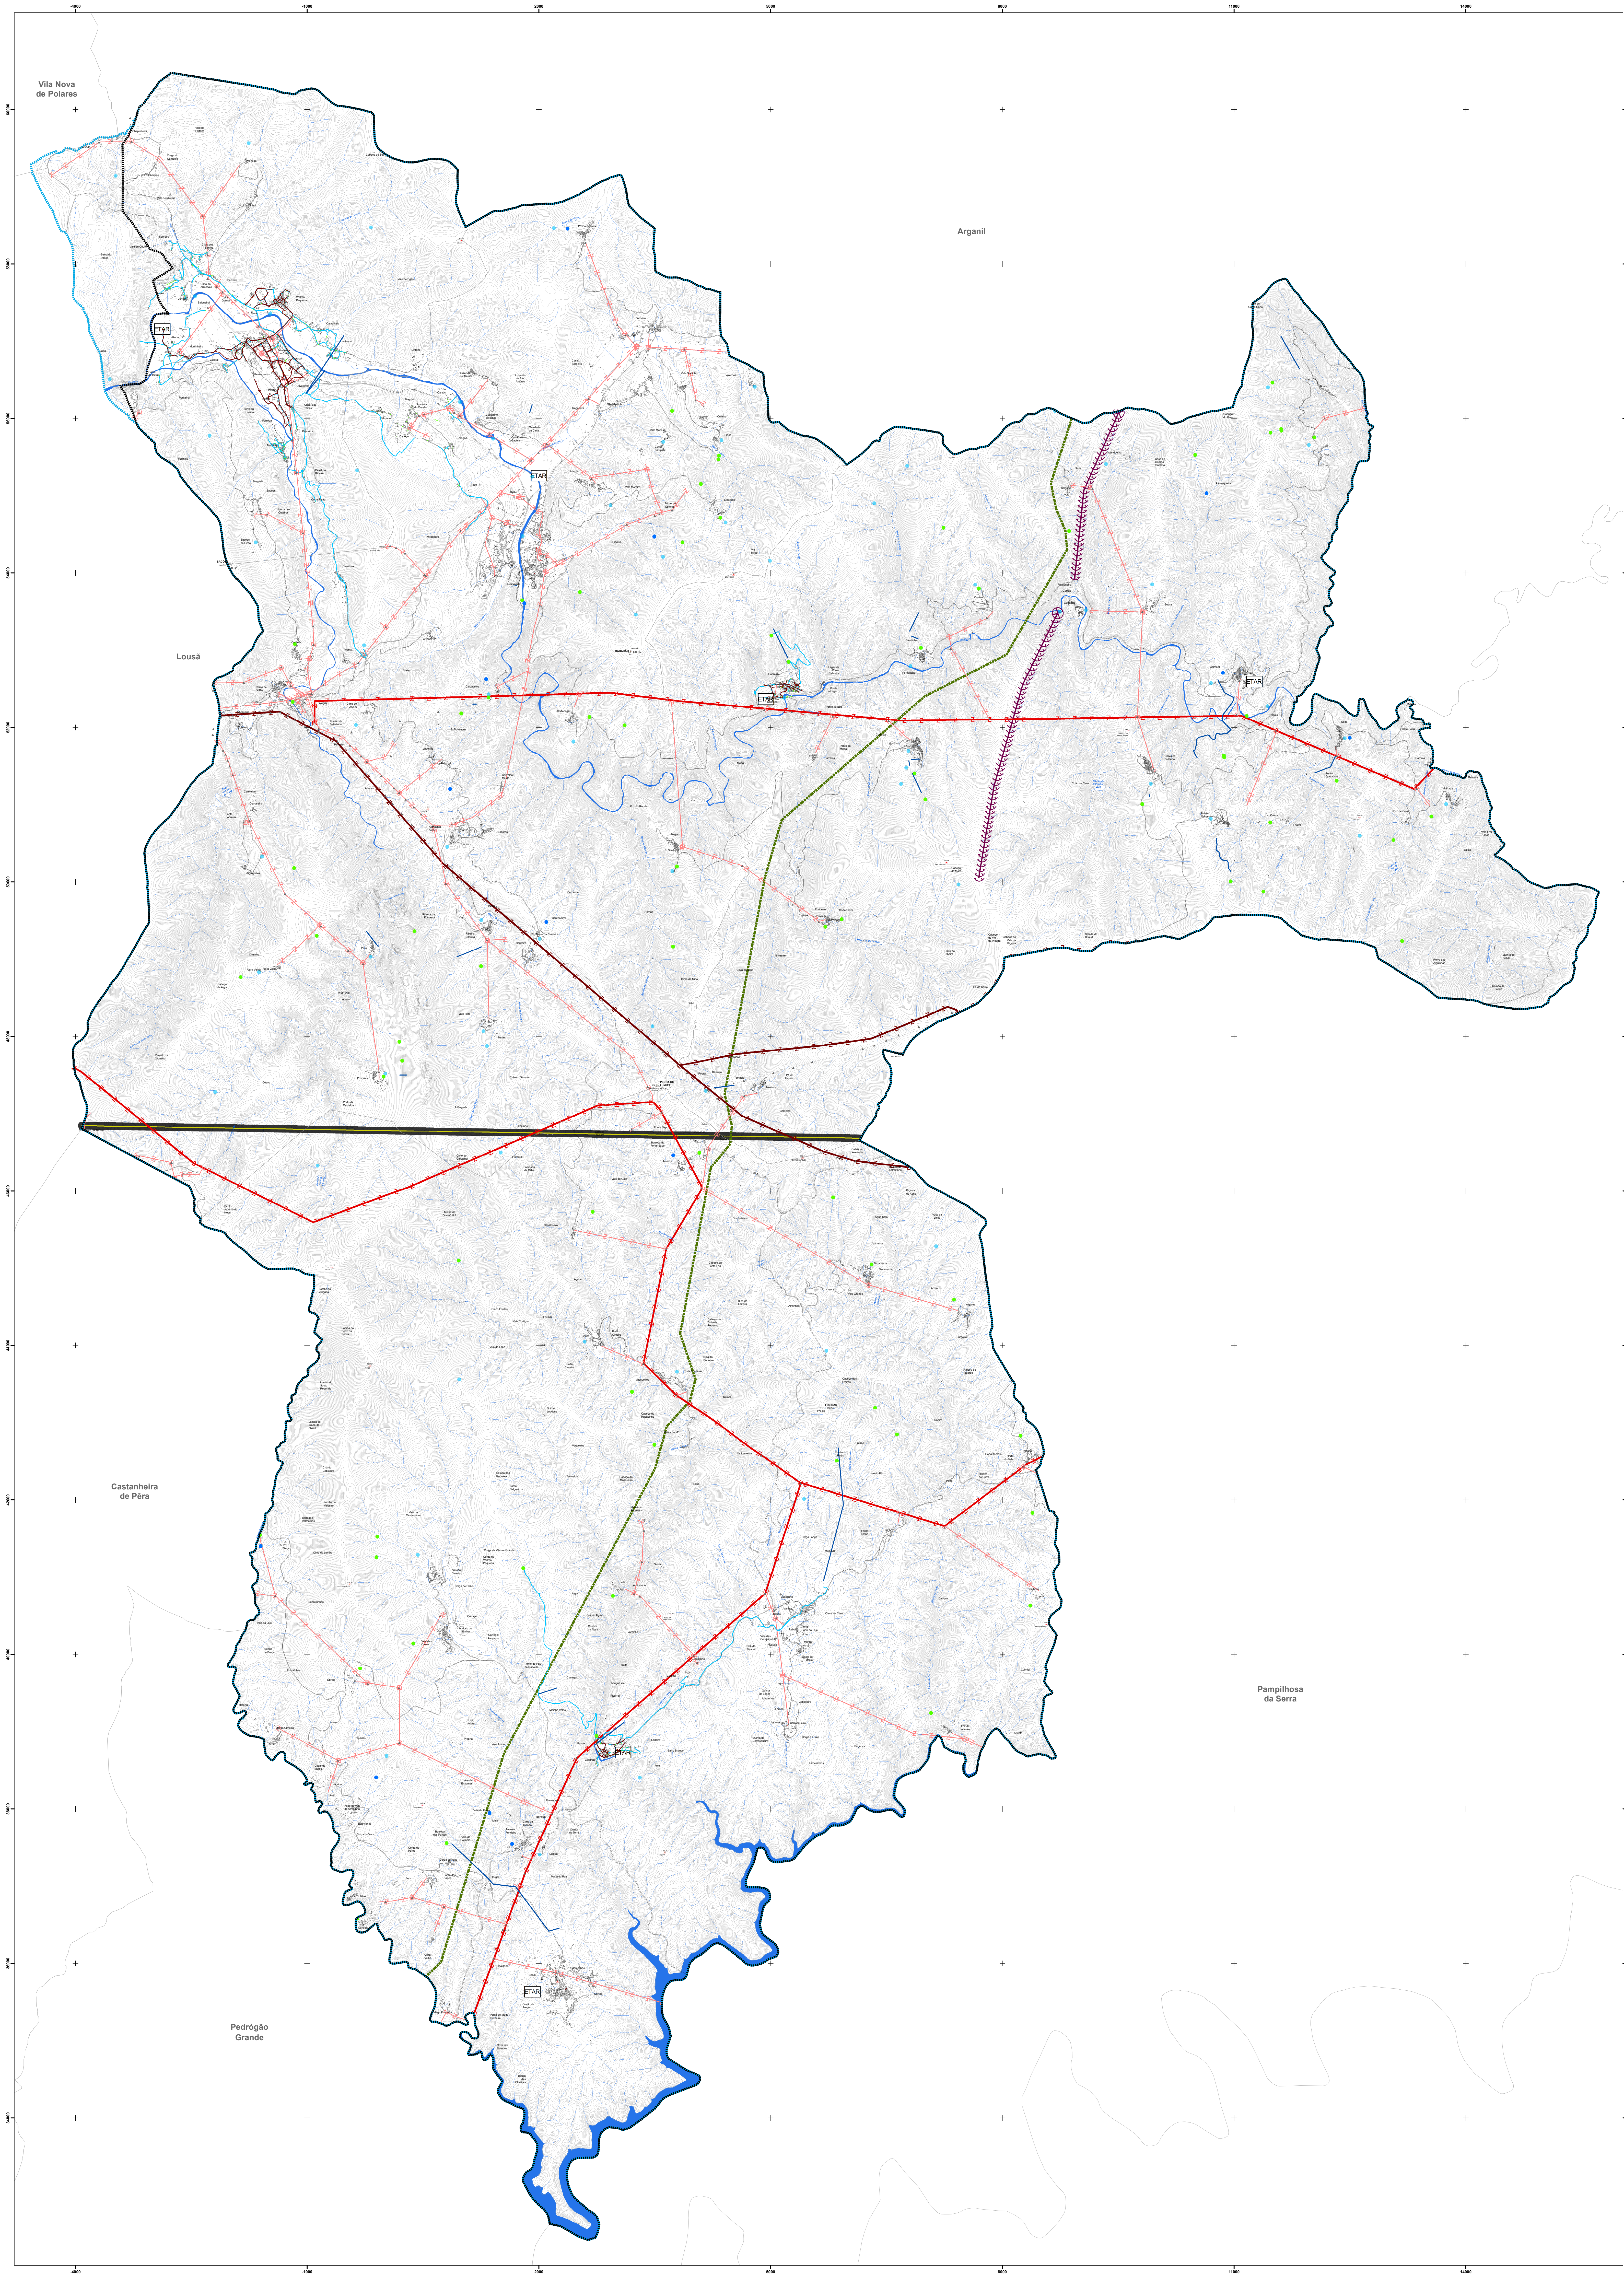

LEGENDA

REDE DE ABASTECIMENTO DE AGUA

- Adução
- Conduta
- Ramal
- Captações de água de abastecimento público
Perímetros de Protecção embalsamada
[Portaria n.º 742/16 de 7 de abril; 184/2016 de 9 de junho; 122/17 de 4 de janeiro; 143/2017 de 20 de abril]
- Outras Captações
- Rede de Pontos de Água

REDE DE AGUAS RESIDUAIS

- Colector
- Ramal
- ETAR

REDE NACIONAL DE DISTRIBUIÇÃO DE ELETRICIDADE (RND)

- Posto de Transformação
- Baixa Tensão
- Média Tensão
- Alta Tensão

REDE NACIONAL DE TRANSPORTE DE ELETRICIDADE (RNT)

- Linha Aérea a 220KV
- Serviço radioelétrico para protecção da ligação herciana Trevis (Lousã) ↔ Gardunha.
Despacho de Ministros de 125/1995, publicado no D.R. n.º 147 (II série) de 8/10/1996.

OUTRAS INFRAESTRUTURAS

- Parque Edício


LIMITES E OUTRAS INDICAÇÕES

- Rete hídrica

Identificação da cartografia de referência na legenda das peças gráficas do PDM:

- a) Identificação da entidade proprietária da cartografia:
Câmara Municipal de Góis
- b) Identificação da entidade produtora e data de edição:
Socarto, Lda
Data de vir: 14.07.2016
Completagem de Campo: 15.09.2017
- c) Série cartográfica oficial a que pertence, se aplicável:
1:10000
- d) Data e número de homologação e entidade responsável pela homologação, se aplicável:
22.06.2016, Processo nº463, Direcção-Geral do Território
- e) Sistema de referência, datum (quando aplicável) e projecção cartográfica:
PT-TM 6625/1989, Datum Altimétrico - Meridiano de Cascais
- f) Exactidão posicional temática:
Exactidão Posicional Planimétrica: 1,5m
Exactidão Posicional Altimétrica: 1,7m
Exactidão Temática: 90%

Limite do concelho de Góis - Carta Militar

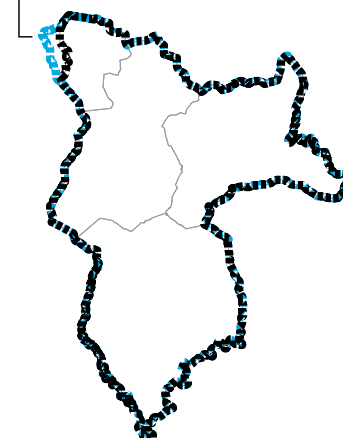

Limite do concelho de Góis [Área de Conflito]

Limites Administrativos do município de Góis
(Carta Administrativa Oficial de Portugal, DGT - Versão CADP 2022).

Município

Freguesias



CÂMARA MUNICIPAL DE GÓIS

PLANO DIRETOR MUNICIPAL

Infraestruturas

data
dezembro 2024

escala
1:25.000

10

PPM da rede gráfica analógica a 504

